


MIEJSCOWY PLAN ZAGOSPODAROWANIA PRZESTRZENNEGO MIASTA MSZCZONOWA obejmujący działki nr ew.:1576/4, 1577/1, 1578/1, 1579/1.

RYSUNEK PLANU

Załącznik Nr 1

do Uchwały Nr/26 Rady Miejskiej w Mszczonowie z dnia 2026r.

skala 1:1000

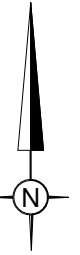

LEGENDA

OZNACZENIA BĘDĄCE USTALENIAMI PLANU MIEJSCOWEGO

	granica obszaru objętego planem miejscowym
	linie rozgraniczające tereny o różnym przeznaczeniu lub różnych zasadach zagospodarowania
	nieprzekraczalne linie zabudowy dla budynków do 12m wysokości
	nieprzekraczalne linie zabudowy
	nieprzekraczalne linie zabudowy dla kondygnacji podziemnych
	wymiarowanie w metrach

KLASA PRZEZNACZENIA TERENÓW OKREŚLONA SYMBOLEM LITEROWYM I NUMEREM:

MNS	teren zabudowy mieszkaniowej jednorodzinnej szeregowej lub grupowej
MW-U	teren zabudowy mieszkaniowej wielorodzinnej lub usług
KDD	teren drogi dojazdowej


OZNACZENIA INFORMACYJNE NIEBĄDĄCE USTALENIAMI PLANU MIEJSCOWEGO

	przeznaczenie terenów (poza granicami planu)
	linie rozgraniczające dróg (poza granicami planu)
	wymiarowanie w metrach (poza granicami planu)
	orientacyjny przebieg zbieracza sieci drenarskiej

OZNACZENIA INFORMACYJNE WYNIKAJĄCE Z PRZEPISÓW ODREBNYCH


	udokumentowane złożo wód termalnych "Mszczonów GT-1"
	udokumentowane złożo wód termalnych "Mszczonów IG-1"
	granica terenu i obszaru górniczego wód termalnych

skala liniowa:

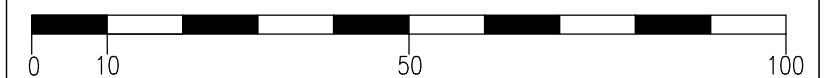


Plan opracowano na kopii mapy zasadniczej odwzorowanej w układzie współrzędnych 2000.
Poświadczenie zgodności mapy z oryginałem przyjętym do Państwowego zasobu geodezyjnego i kartograficznego, zgodnie z licencją nr GK.6642.2987.2025_1438_P wydaną przez Starostę Powiatu Żyrardowskiego.

MAJ 2026r.

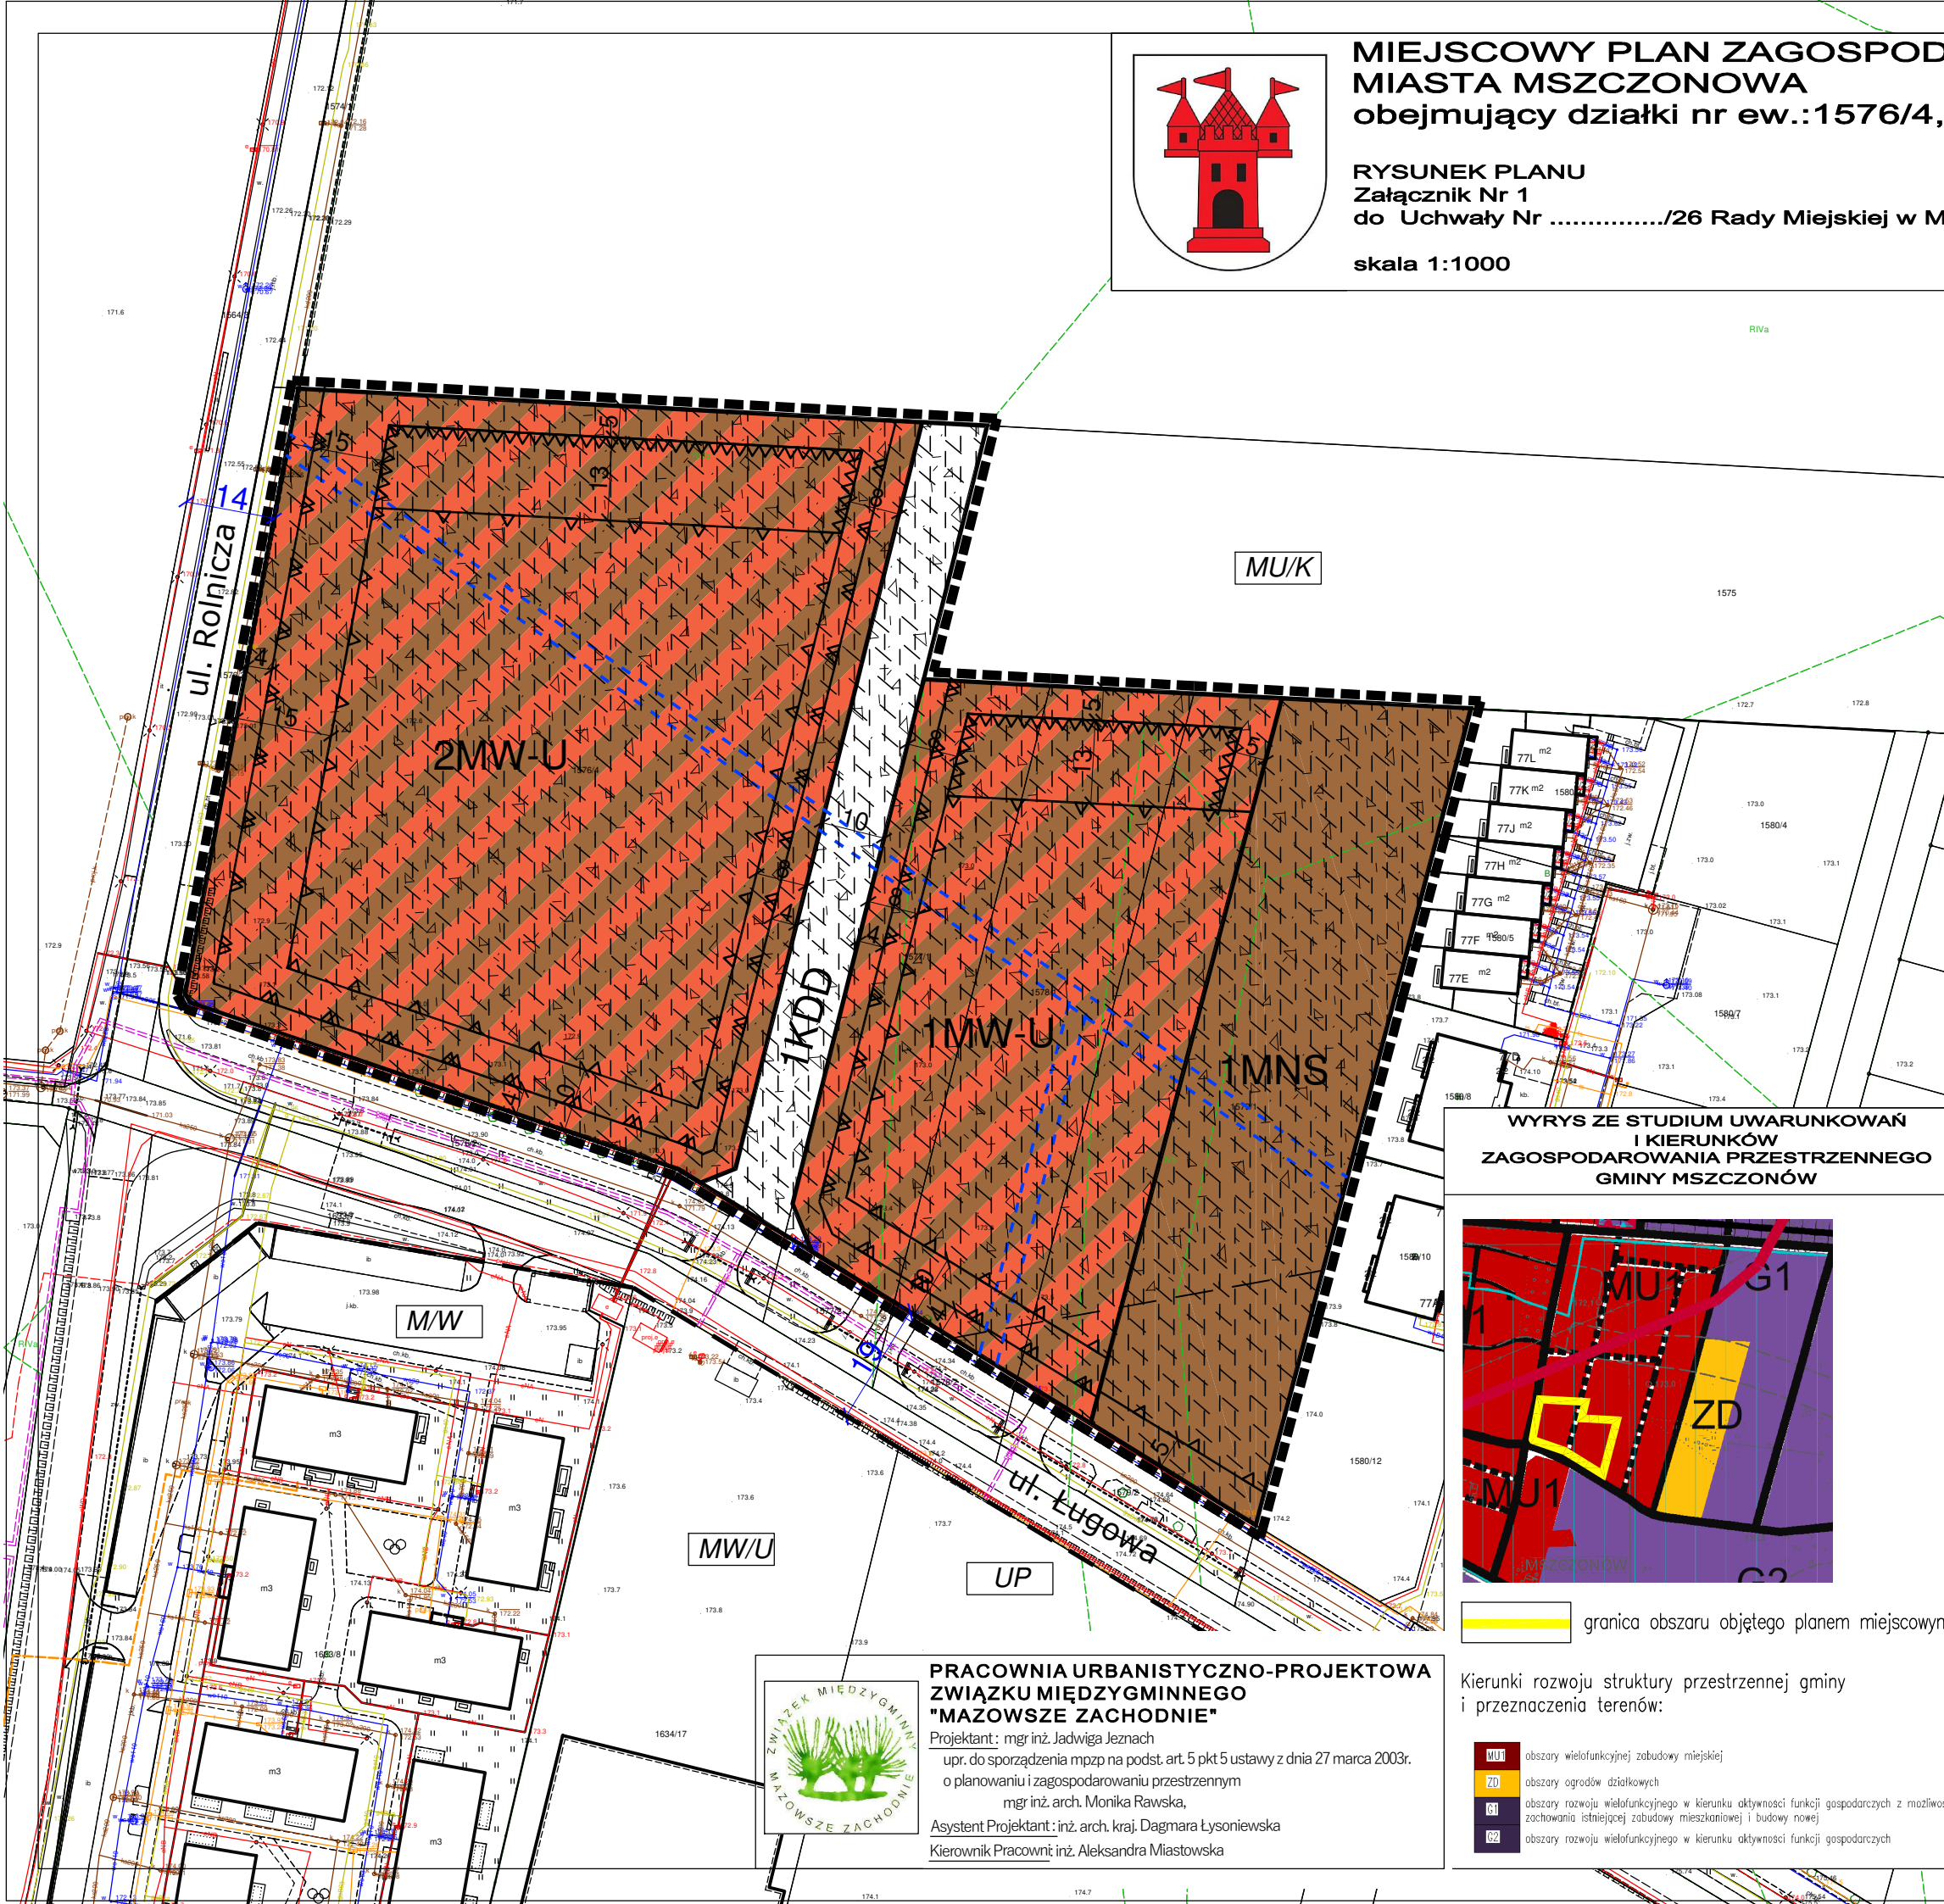

WYRYS ZE STUDIUM UWARUNKOWAŃ I KIERUNKÓW ZAGOSPODAROWANIA PRZESTRZENNEGO GMINY MSZCZONÓW

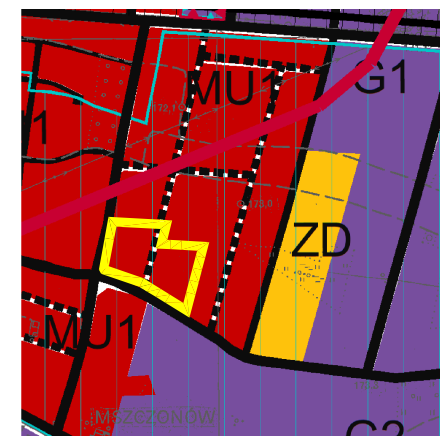

granica obszaru objętego planem miejscowym

Kierunki rozwoju struktury przestrzennej gminy i przeznaczenia terenów:

	obszary wielofunkcyjnej zabudowy miejskiej
	obszary ogrodów działkowych
	obszary rozwoju wielofunkcyjnego w kierunku aktywności funkcji gospodarczych z możliwością zachowania istniejącej zabudowy mieszkaniowej i budowy nowej
	obszary rozwoju wielofunkcyjnego w kierunku aktywności funkcji gospodarczych

PRACOWNIA URBANISTYCZNO-PROJEKTOWA ZWIĄZKU MIĘDZYGMINNEGO "MAZOWSZE ZACHODNIE"

Projektant: mgr inż. Jadwiga Jeznach
upr. do sporządzenia mpzp na podst. art. 5 pkt 5 ustawy z dnia 27 marca 2003r.
o planowaniu i zagospodarowaniu przestrzennym
mgr inż. arch. Monika Rawska,
Asystent Projektant: inż. arch. kraj. Dagmara Łysoniewska
Kierownik Pracowni: inż. Aleksandra Miałowska

