



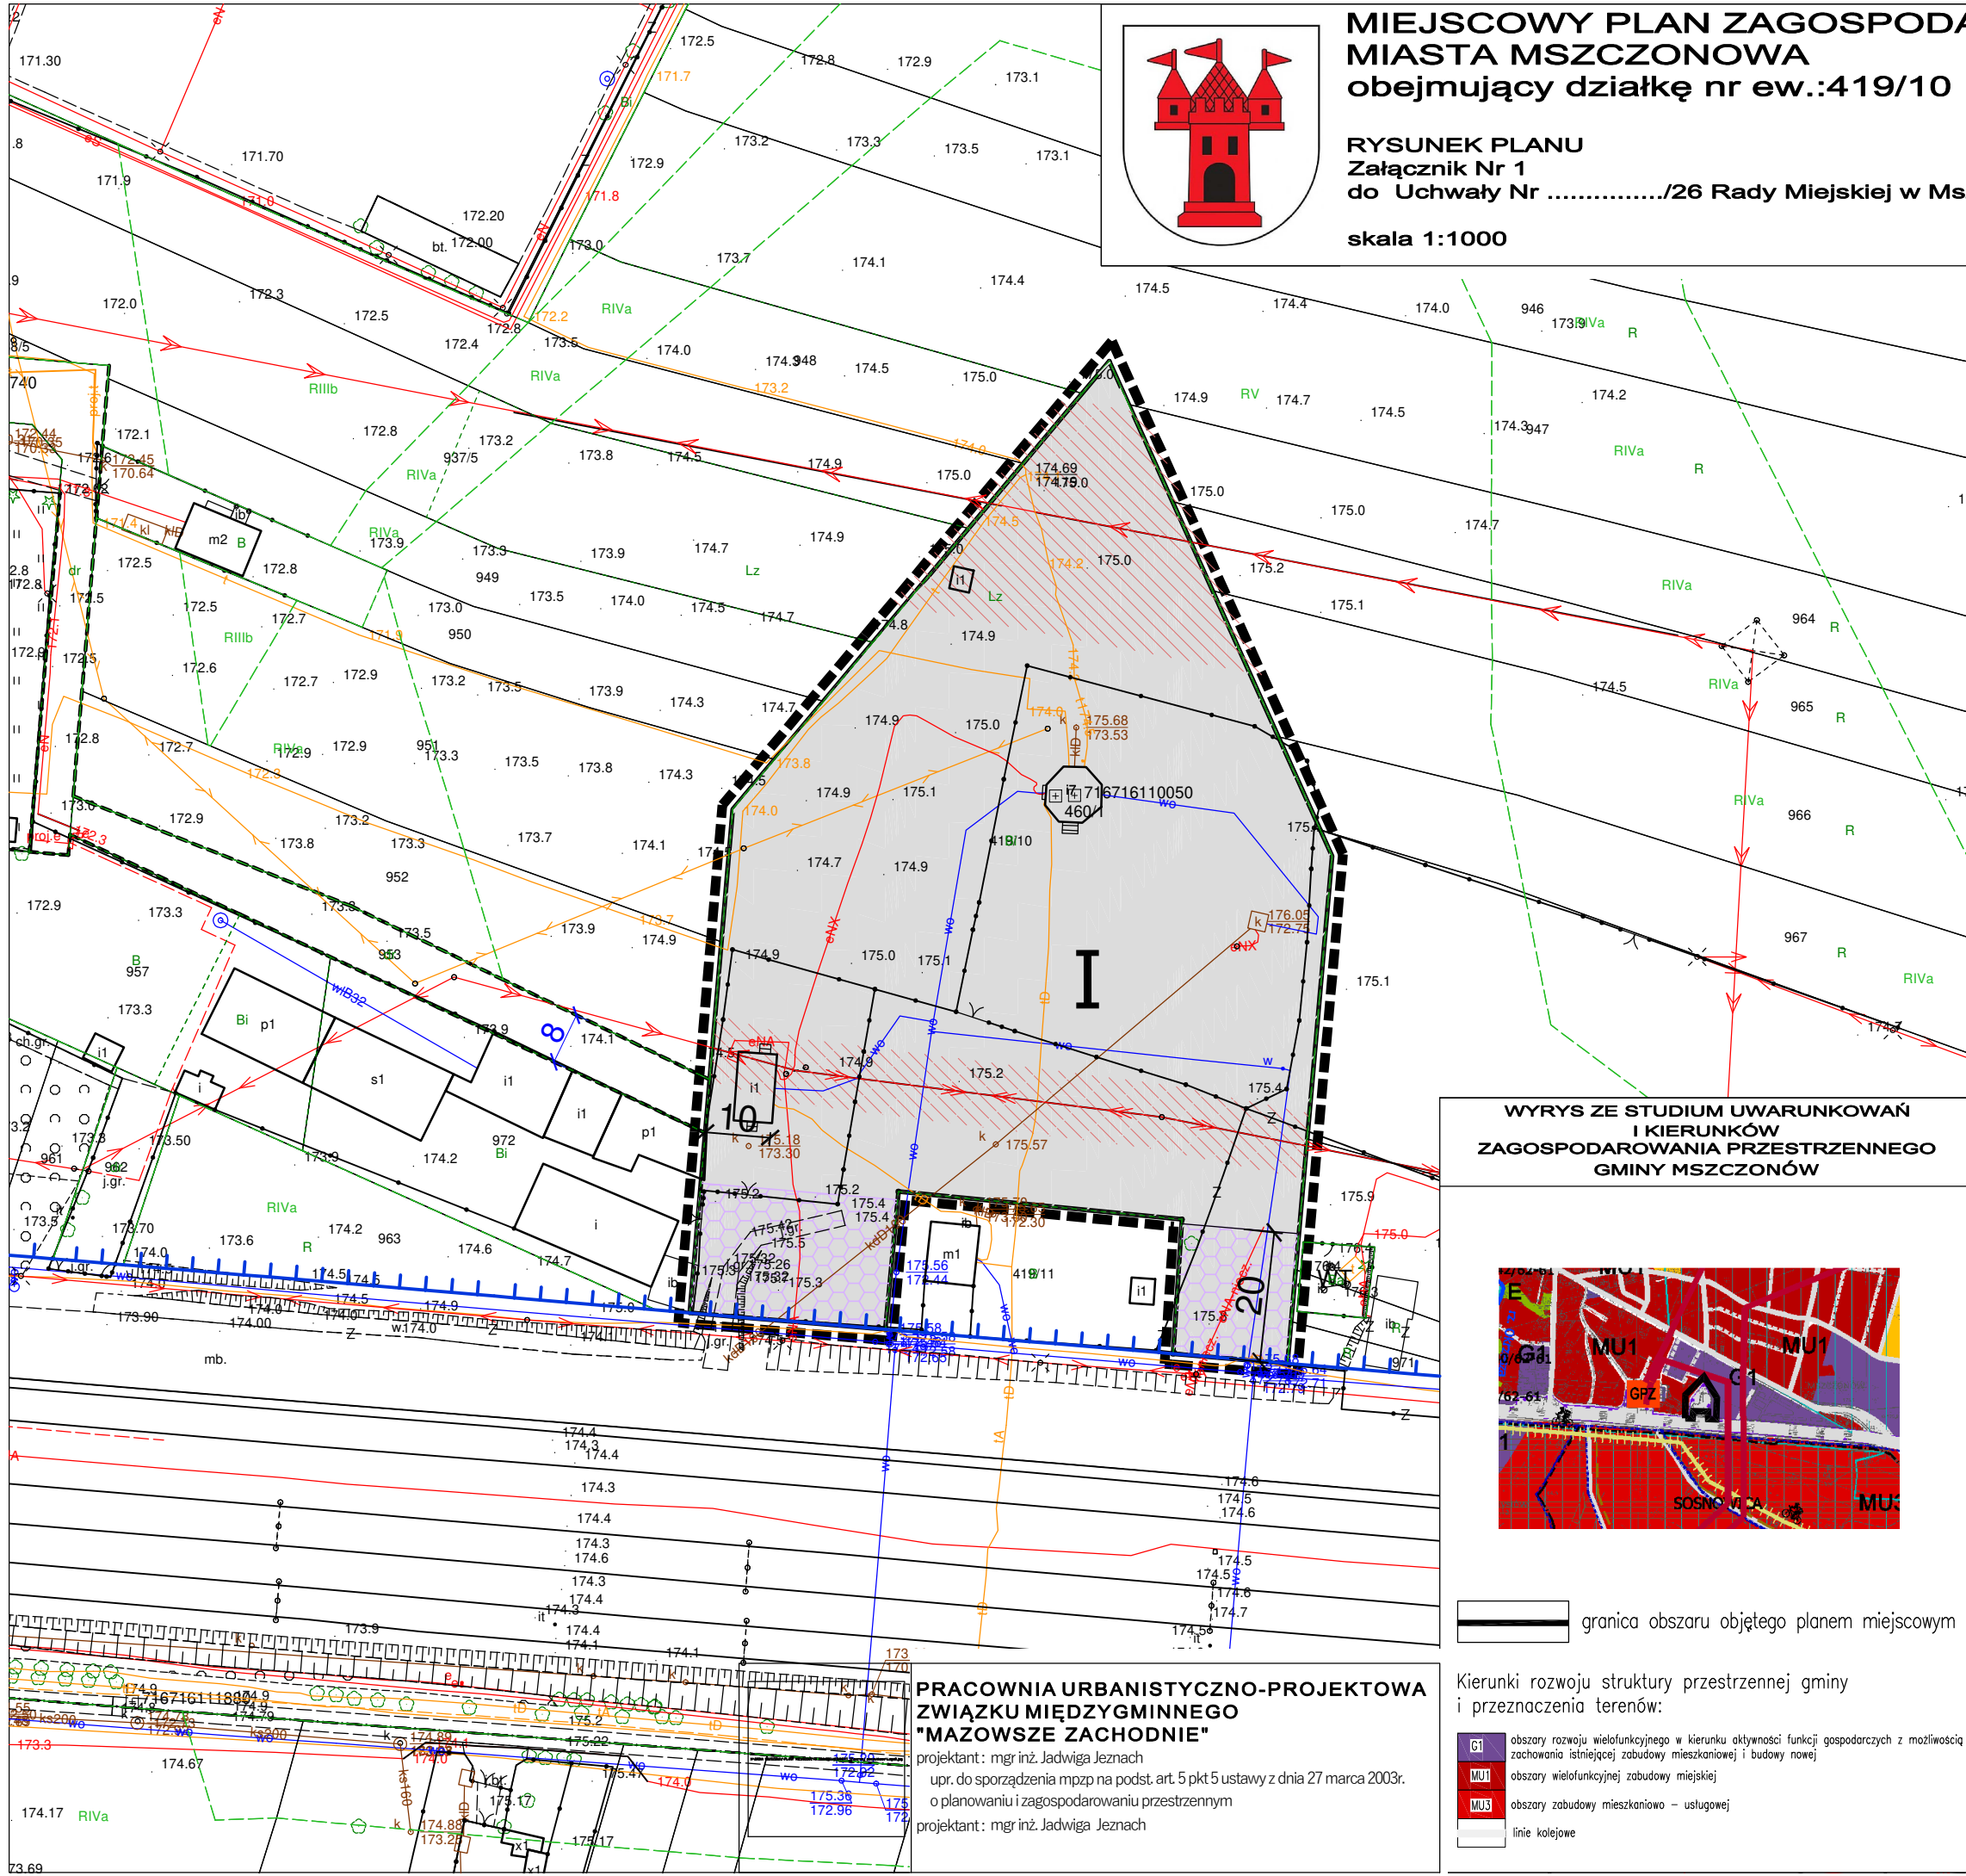

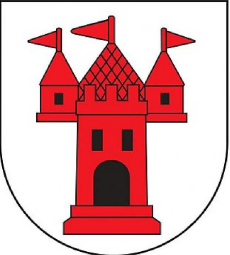


MIEJSCOWY PLAN ZAGOSPODAROWANIA PRZESTRZENNEGO MIASTA MSZCZONÓWA

obejmujący działkę nr ew.:419/10




RYSUNEK PLANU
Załącznik Nr 1
do Uchwały Nr/26 Rady Miejskiej w Mszczonowie z dnia 2026r.

skala 1:1000

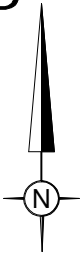

LEGENDA



OZNACZENIA BĘDĄCE USTALENIAMI PLANU MIEJSCOWEGO

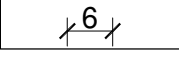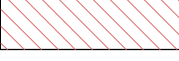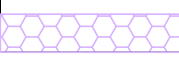
	granica obszaru objętego planem miejscowym
	linie rozgraniczające tereny o różnym przeznaczeniu lub różnych zasadach zagospodarowania
	wymiarowanie w metrach
	obszar ograniczonego zagospodarowania wzdłuż linii 15kV i110kV
	strefa w sąsiedztwie obszaru kolejowego

KLASA PRZEZNACZENIA TERENÓW OKREŚLONA SYMBOLEM LITEROWYM I NUMEREM:

	teren infrastruktury technicznej
---	----------------------------------

OZNACZENIA INFORMACYJNE NIEBĄDĄCE USTALENIAMI PLANU MIEJSCOWEGO

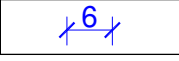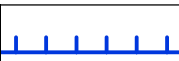
	linie rozgraniczające dróg (poza granicami planu)
	wymiarowanie w metrach (poza granicami planu)
	granica terenu zamkniętego (poza granicami planu)

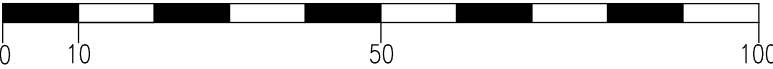

Plan opracowano na kopii mapy zasadniczej odwzorowanej w układzie współrzędnych 2000.
Poświadczenie zgodności mapy z oryginałem przyjętym do Państwowego zasobu geodezyjnego i kartograficznego, zgodnie z licencją nr GK.6642.2987.2025_1438_P wydaną przez Starostę Powiatu Żyrardowskiego.

WYRYS ZE STUDIUM UWARUNKWAŃ I KIERUNKÓW ZAGOSPODAROWANIA PRZESTRZENNEGO GMINY MSZCZONÓW

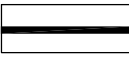

	granica obszaru objętego planem miejscowym
---	--

Kierunki rozwoju struktury przestrzennej gminy i przeznaczenia terenów:

	obszary rozwoju wielofunkcyjnego w kierunku aktywności funkcji gospodarczych z możliwością zachowania istniejącej zabudowy mieszkaniowej i budowy nowej
	obszary wielofunkcyjnej zabudowy miejskiej
	obszary zabudowy mieszkaniowo – usługowej
	linie kolejowe

**PRACOWNIA URBANISTYCZNO-PROJEKTOWA
ZWIĄZKU MIĘDYGMINNEGO
"MAZOWSZE ZACHODNIE"**

projektant : mgr inż. Jadwiga Jeznach
upr. do sporządzenia mpzp na podst. art. 5 pkt 5 ustawy z dnia 27 marca 2003r.
o planowaniu i zagospodarowaniu przestrzennym
projektant : mgr inż. Jadwiga Jeznach